


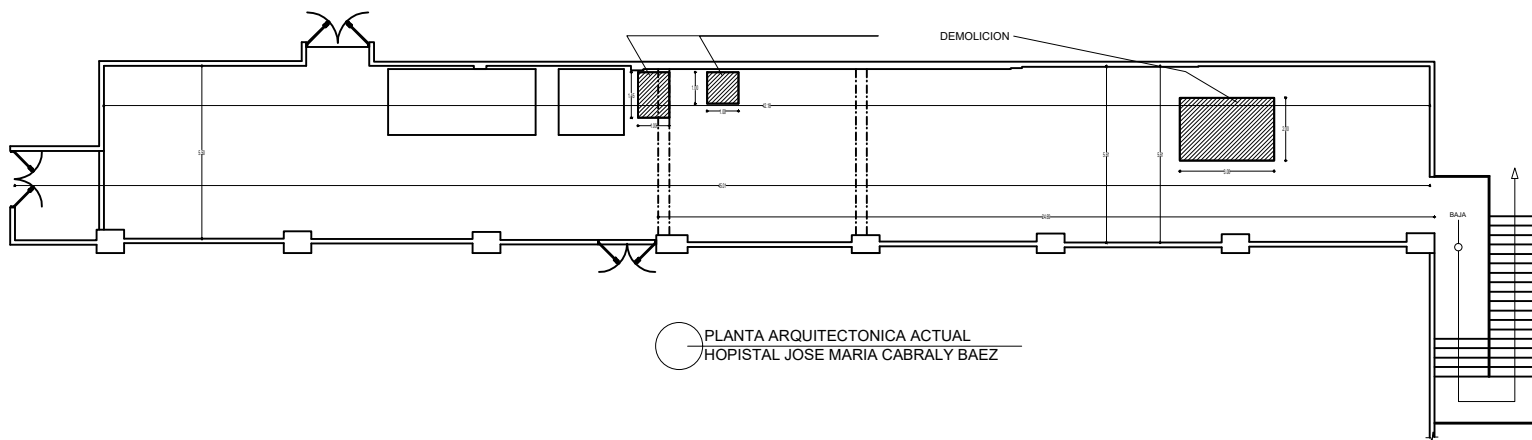

DIRECCIÓN DE INFRAESTRUCTURA

Au. Tiradentes esq. Héctor Romero Hernández, Esq. La Fia,
Santo Domingo, Distrito Nacional. Tel. 809-541-1311 Ext.2030-2236
Correo: diring@ministeriode salud.gob.do /www.salud.gob.do

DR. DANIEL RIVERA REYES
MINISTRO DE SALUD

LIC. RAFAEL RAMIREZ MEDINA
DIRECTOR GENERAL ADMINISTRATIVO Y FINANCIERO

ING. MANUEL E. RUIZ VICTORIA
ENVIADO DE INFRAESTRUCTURA

Proyecto:
**LABORATORIO BOLOGIA MOLECULAR,
HOSPITAL JOSE MARIA CABRAL Y BAEZ,
SANTIAGO.**

FICHA TECNICA

DISEÑO ARQUITECTONICO: CODIA:
ARQ. YEIMI PAULINO **22452**
FIRMA: _____

DISEÑO ARQUITECTONICO: CODIA:
ARQ. **-**
FIRMA: _____

DISEÑO ESTRUCTURAL: CODIA:
ING. **-**
FIRMA: _____

DISEÑO ELECTRICO: CODIA:
ING. **-**
FIRMA: _____

DISEÑO SANITARIO: CODIA:
ING. **-**
FIRMA: _____

ESTUDIO GEOTECNICO: CODIA:
ING. **-**
FIRMA: _____

Escala: None	Hoja No.	
Fecha: AGOSTO,2021	A-1	A-1
Dibujo: Departamento de Infraestructura		
Formato de Papel: 8.5"x9"	Proyecto #: MSP-00	

SELLO INSTITUCIONAL Y FIRMA: