


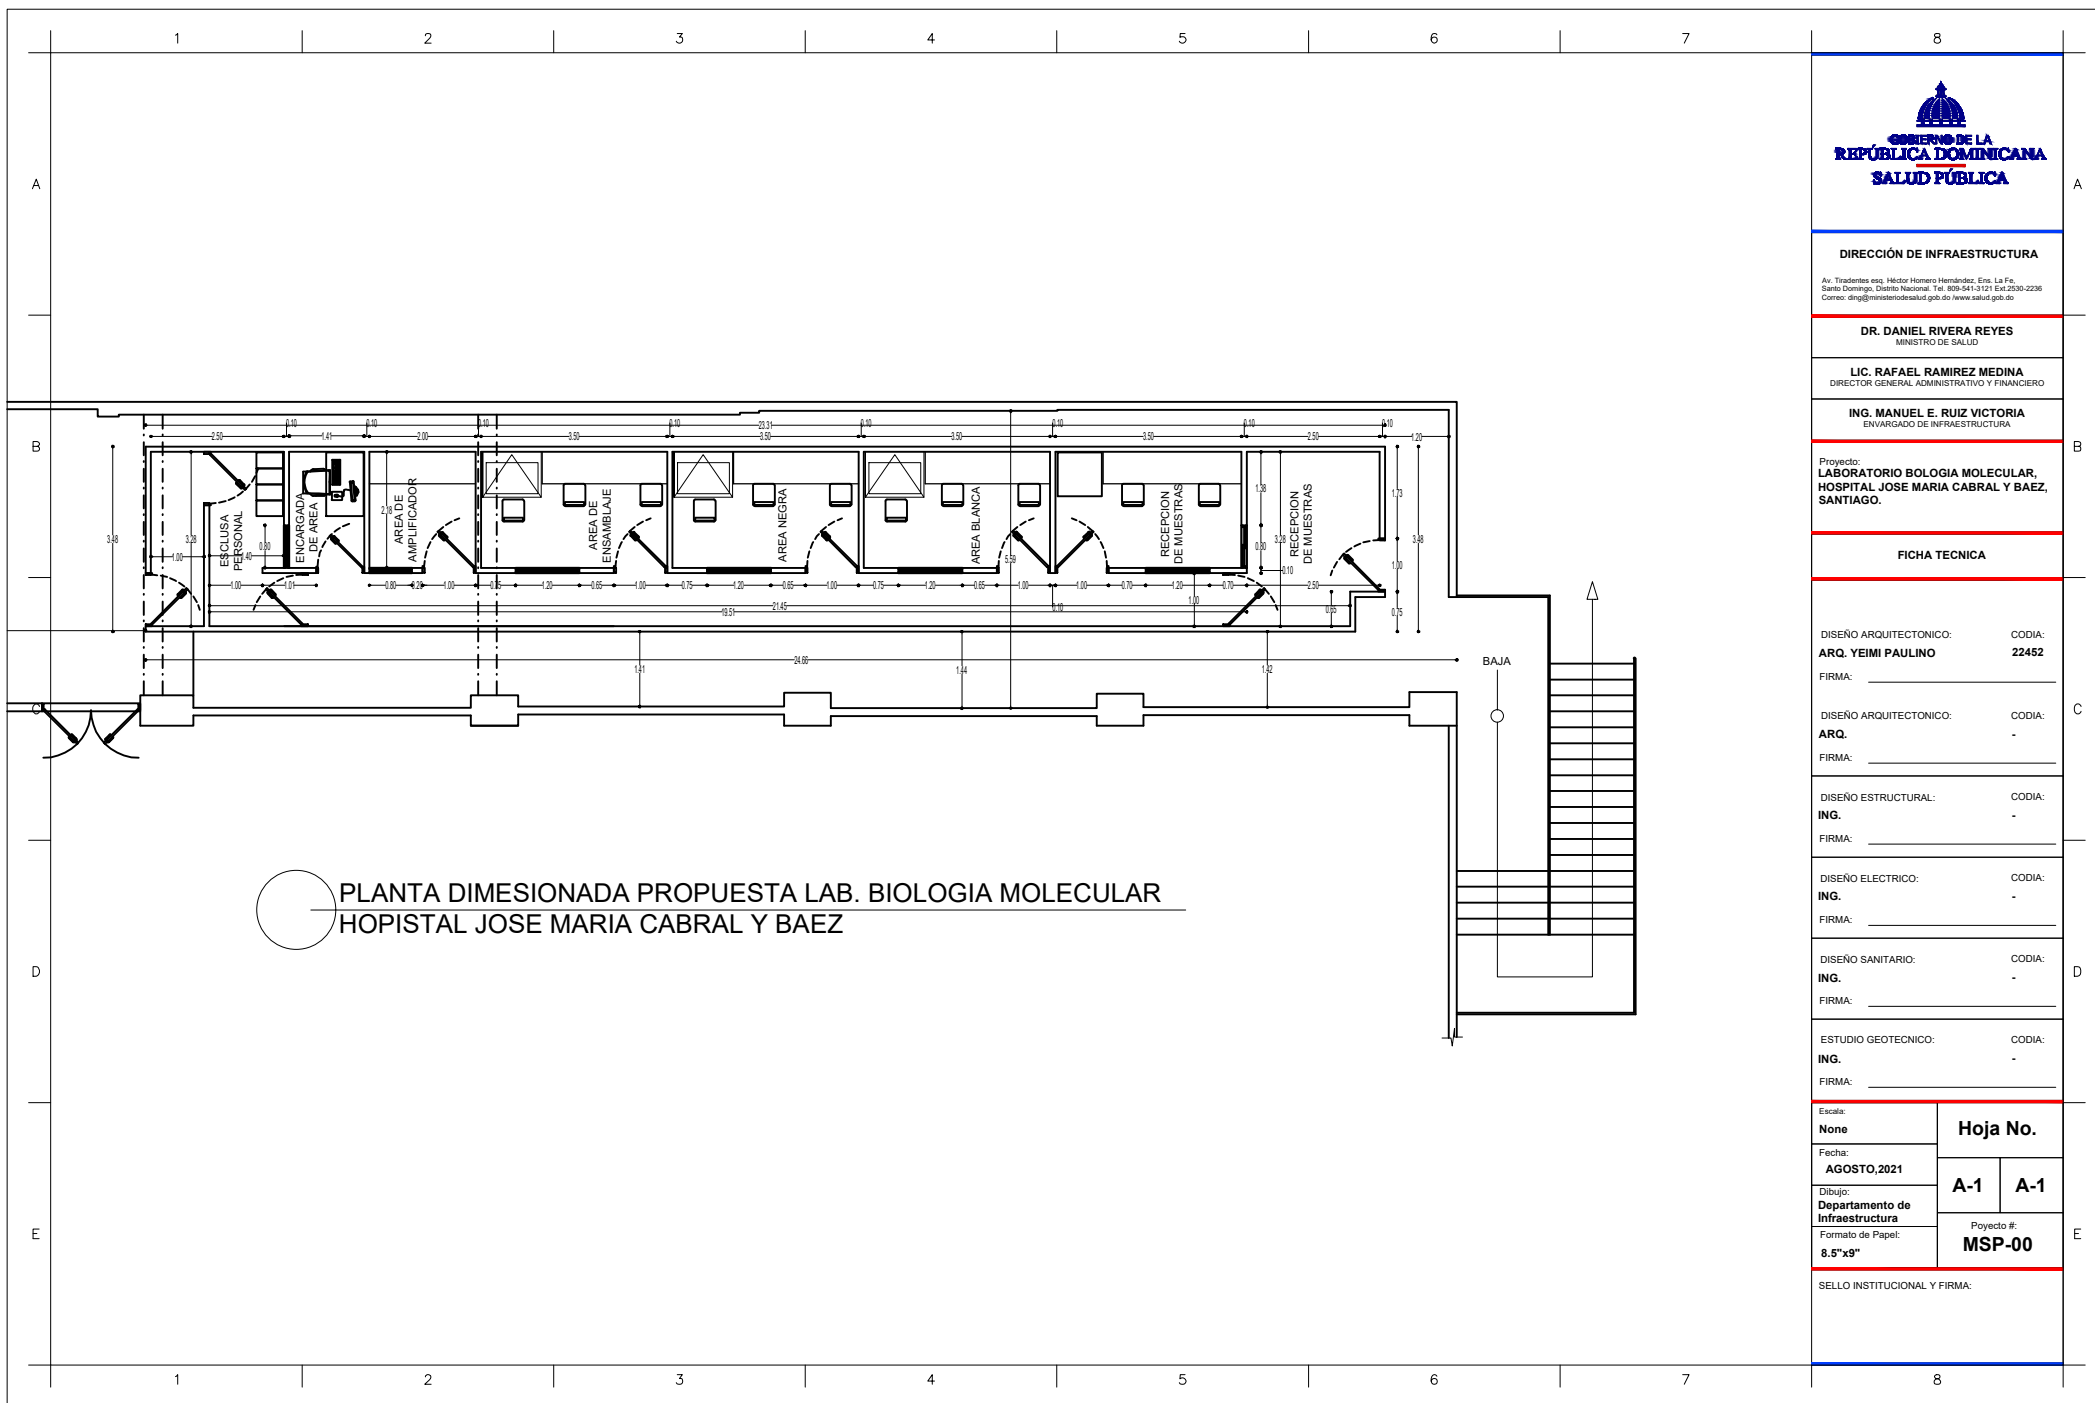

DIRECCIÓN DE INFRAESTRUCTURA

Au. Tiradentes esq. Héctor Homero Hernández, Esq. La Fia,
Santo Domingo, Distrito Nacional. Tel. 809-541-1311 Ext.2530-2236
Correo: diring@ministeriodesalud.gob.do /www.salud.gob.do

DR. DANIEL RIVERA REYES
MINISTRO DE SALUD

LIC. RAFAEL RAMIREZ MEDINA
DIRECTOR GENERAL ADMINISTRATIVO Y FINANCIERO

ING. MANUEL E. RUIZ VICTORIA
ENVIADO DE INFRAESTRUCTURA

Proyecto:
**LABORATORIO BIOLOGIA MOLECULAR,
HOSPITAL JOSE MARIA CABRAL Y BAEZ,
SANTIAGO.**

FICHA TECNICA

DISEÑO ARQUITECTONICO:

ARQ. YEIMI PAULINO

CODIA:

22452

FIRMA:

DISEÑO ARQUITECTONICO:

ARQ.

CODIA:

-

FIRMA:

DISEÑO ESTRUCTURAL:

ING.

CODIA:

-

FIRMA:

DISEÑO ELECTRICO:

ING.

CODIA:

-

FIRMA:

DISEÑO SANITARIO:

ING.

CODIA:

-

FIRMA:

ESTUDIO GEOTECNICO:

ING.

CODIA:

-

FIRMA:

Escala:

None

Fecha:

AGOSTO, 2021

Dibujo:

Departamento de

Infraestructura

Formato de Papel:

8.5"x9"

Hoja No.

A-1

A-1

Proyecto #:

MSP-00

SELLO INSTITUCIONAL Y FIRMA: