



"Año del Fomento de las Exportaciones"

# FICHA TÉCNICA

**Código:**

Nombre Genérico	: ESTACION MODULAR CON PANEL DIVISORIO ✓
Descripción	: <b>DESCRIPCION:</b> Estructura Metal con Panel Divisorio, Tope de Melamina que contenga Canaleta para Conexión Eléctrica y Data. ✓ <b>COLOR ESTRUCTURA:</b> Plateado <b>COLOR DE TOPE:</b> Haya <b>DIMENSIONES DE GROSOR DE TOPE:</b> 25mm <b>DIMENSIONES:</b> ✓ Ancho= 1.69 mt ✓ Profundidad =0.70 mt ✓ Altura= 1.60 mt ✓
	<b>GARANTIA:</b> Dos (2) años


 **CONTRALORÍA GENERAL**  
DE LA REPÚBLICA DOMINICANA

**21 JUN 2019**


**REVISADO**  
Unidad de Auditoría Interna

## IMAGEN

7 JUN 2019  
ck. 012725

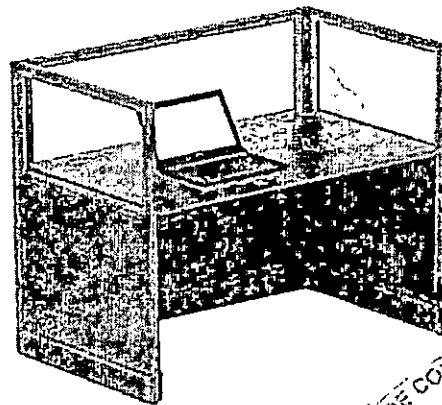

*MS*

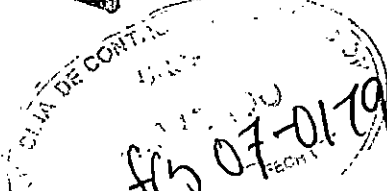  
**07-0179**  
FECHA



MINISTERIO DE  
SALUD PÚBLICA

DIRECCION ADMINISTRATIVA

**DEPARTAMENTO DE INFRAESTRUCTURA**

"Año del Fomento de las Exportaciones" ✓

DINF-0519-2018 ✓

Santo Domingo, D. N.  
23 de Octubre 2018 ✓

A: Dra. Carolina Díaz Espinosa *Carolina Díaz Espinosa*  
 Sub-Directora General de DIGEMAPS, MSP  
 Su Despacho.-

Vía: Licda. Rosalba A. Arias Cruz *Rosalba Arias Cruz*  
 Directora General Administrativa y Financiera, MSP  
 Su Despacho.-



Asunto: Remisión de Información ✓

Anexo: a) Fichas Técnicas ✓  
b) Planos ✓



Estimada Dra. Díaz:

Por medio de la presente, en respuesta a su requerimiento, le remitimos las *Fichas Técnicas* y *Planos* del levamiento para readecuación de espacio en el Departamento de Alimentos y la Unidad Administrativa y Financiera de la *Dirección General de Medicamentos, Alimentos y Productos Sanitarios, DIGEMAPS*, de este Ministerio de Salud, Sede Central, para los fines correspondientes.

Sin otro particular por el momento,

Atentamente,

7 JUN 2019  
CK-012725

*Jacqueline Gatón*  
 Arq. Jacqueline Gatón  
 Encargada de Infraestructura, MSP

JG/amz


*07-0119*

150176  
 MINISTERIO DE  
 SALUD PÚBLICA  
 DIRECCION ADMINISTRATIVA  
 Fecha: 23/10/2018  
 Hora: 3:46 p.m.  
 Recibido: *[Signature]*

Av. Tiradentes esq. Héctor Homero Hernández, Ens. La Fe, Santo Domingo, Distrito Nacional.  
Tel. 809-541-3121 Ext. 2530-2236 Correo: [dinf@ministeriodosalud.gob.do](mailto:dinf@ministeriodosalud.gob.do)/ [www.salud.gob.do](http://www.salud.gob.do)


vertical stamp: 01/10/18, 14:02:01, JG/amz



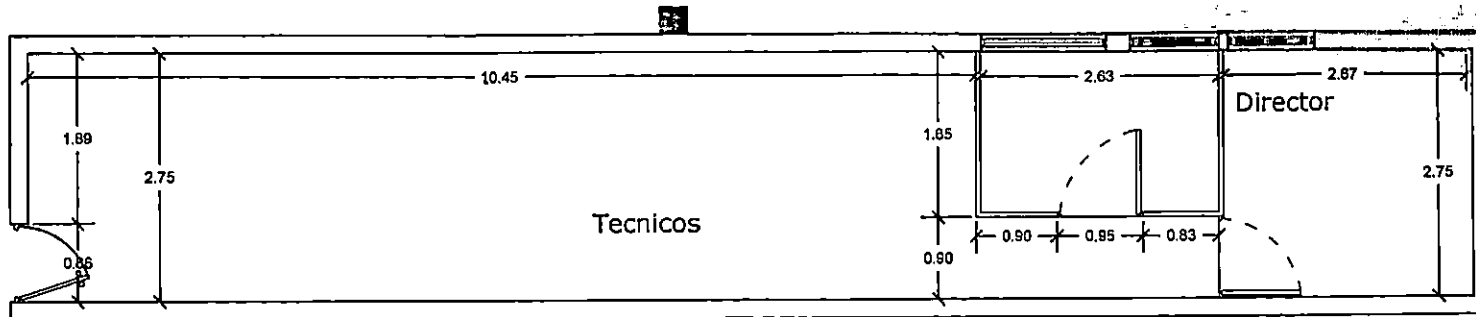

○ PLANTA DIMENSIONADA ACTUAL

CK 012725

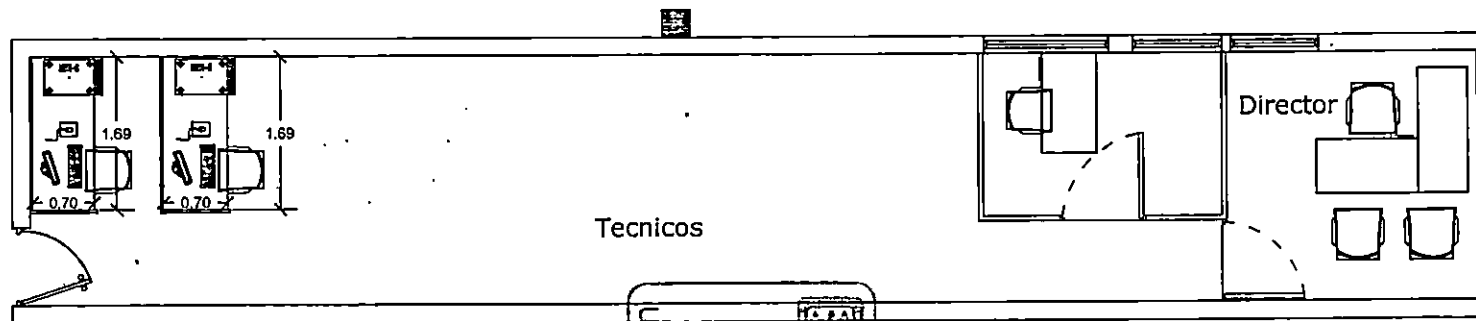

○ PLANTA DIMENSIONADA PROPUESTA

CONTRALORÍA GENERAL  
 DE LA REPÚBLICA  
 MINISTERIO DE SALUD  
 Unidad de Auditoría


21 JUN 2018

REVISADO


Unitad de Auditoria

SELLO INSTITUCIONAL	DR. RAFAEL SANCHEZ CARDENAS MINISTRO DE SALUD	DISEÑO ARQUITECTONICO	ARQ. RICHAL MOYA	FIRMA:	CODIA: 27441	PROYECTO: UNIDAD ADMINISTRATIVA DICEMAPS		
		DISEÑO ESTRUCTURAL		FIRMA:	CODIA:	CONTENIDO:		
	LIC. MARTIN AMPARO DIRECTOR ADMINISTRATIVO	DISEÑO ELECTRICO		FIRMA:	CODIA:	FECHA:	ESCALA:	NUMERO HOJA:
	ARQ. JACQUELINE GATON ENCARGADO DE INFRAESTRUCTURA	DISEÑO SANITARIO		FIRMA:	CODIA:	17/10/2018		
	ESTUDIO GEOTECNICO			FIRMA:	CODIA:			
	DIBUJO	ARQ. RICHAL MOYA		FIRMA:	CODIA: 27441			



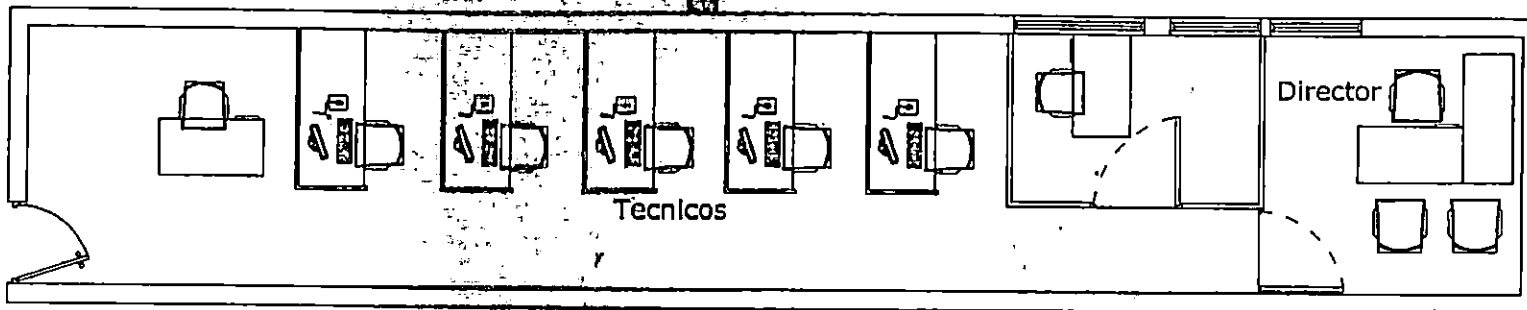

○ PLANTA ARQUITECTONICA  
ACTUAL

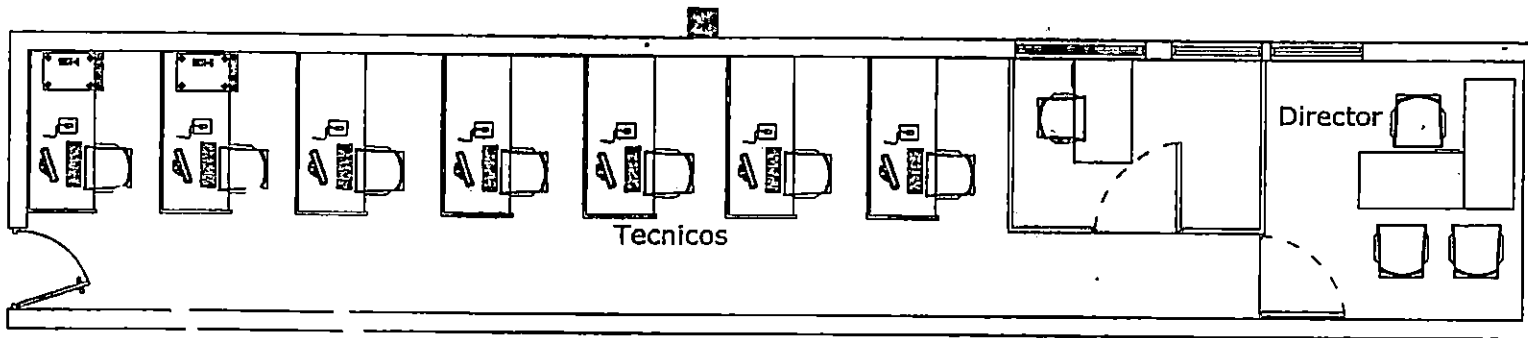

○ PLANTA ARQUITECTONICA  
PROPUESTA

SELLO INSTITUCIONAL	DISEÑO ARQUITECTONICO	ARQ. RICHAL MOYA	FIRMA:	CODIA: 27441	PROYECTO: UNIDAD ADMINISTRATIVA DIGEMAFB	
	DISEÑO ESTRUCTURAL		FIRMA:	CODIA:		
	DISEÑO ELECTRICO		FIRMA:	CODIA:	CONTENIDO:	
	DISEÑO SANITARIO		FIRMA:	CODIA:		
	ESTUDIO GEOTECNICO		FIRMA:	CODIA:	FECHA:	ESCALA:
DIBUJO	ARQ. RICHAL MOYA	FIRMA:	CODIA: 27441	17/10/2018		
LIC. RAFAEL SANCHEZ CARDENAS <small>MINISTRO DE SALUD</small>						
LIC. MARTIN AMPARO <small>DIRECTOR ADMINISTRATIVO</small>						
ARQ. JACQUELINE GATON <small>ENCARGADA DE INFRAESTRUCTURA</small>						

