



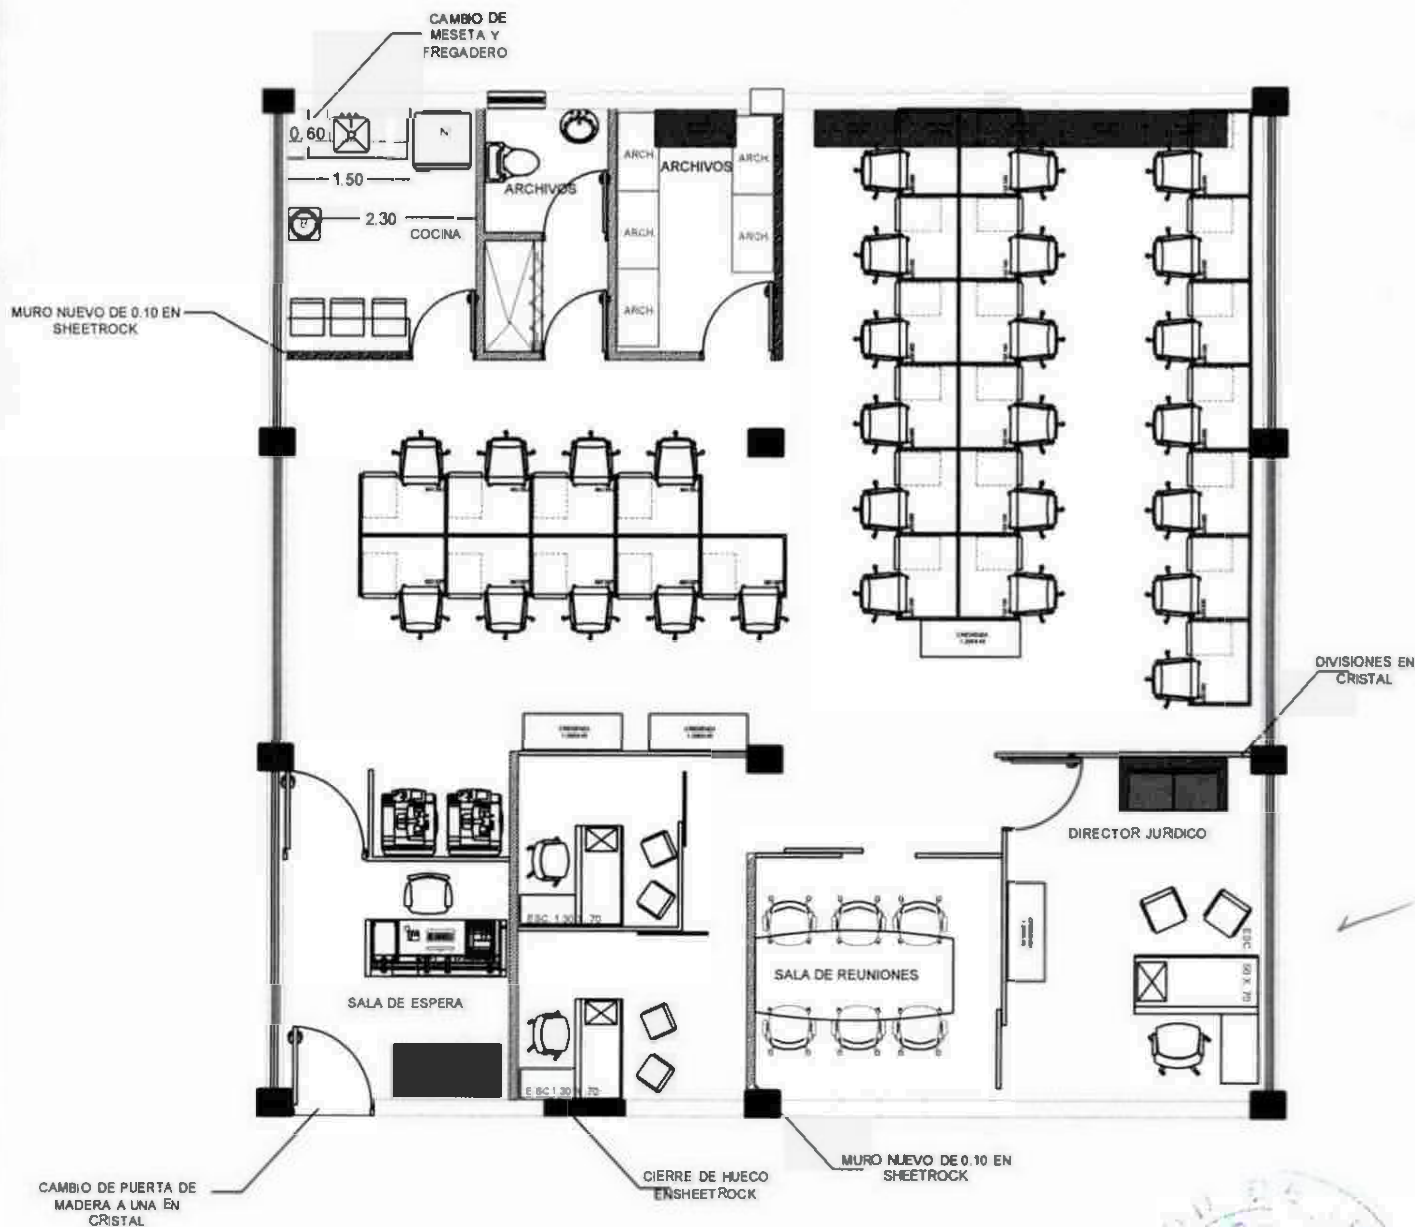

PLANTA ARQUITECTONICA PROPUESTA
DEPARTAMENTO DE JURIDICA, MSP



SELLO INSTITUCIONAL	DR. DANIEL RIVERA DIRECTOR DE SALUD	DISEÑO ARQUITECTONICO	YEIMI PAULINO	CODIA: 22452	PROYECTO: READECUACION DIRECCION DE JURIDICA, MSP		
		DISEÑO ESTRUCTURAL		CODIA:			
		DISEÑO ELECTRICO		CODIA:			
	LIC. RAFAEL RAMIREZ MORENO INGENIERO ARQUITECTO	DISEÑO SANITARIO		CODIA:	CONTENIDO: PROPUESTA ARQUITECTONICA CON DIVISIONES EN CRISTAL		
	ENCARGADO DE REPRESENTACION	DISEÑO GEOMETRICO		CODIA:	FECHA: ABRIL 2021		
		DIBUJO	YEIMI PAULINO	CODIA: 22452	ESCALA: 5/8"	NUMERO DE PAG. 5/8"	GOBIERNO DE LA REPUBLICA DOMINICANA MINISTERIO DE SALUD PUBLICA

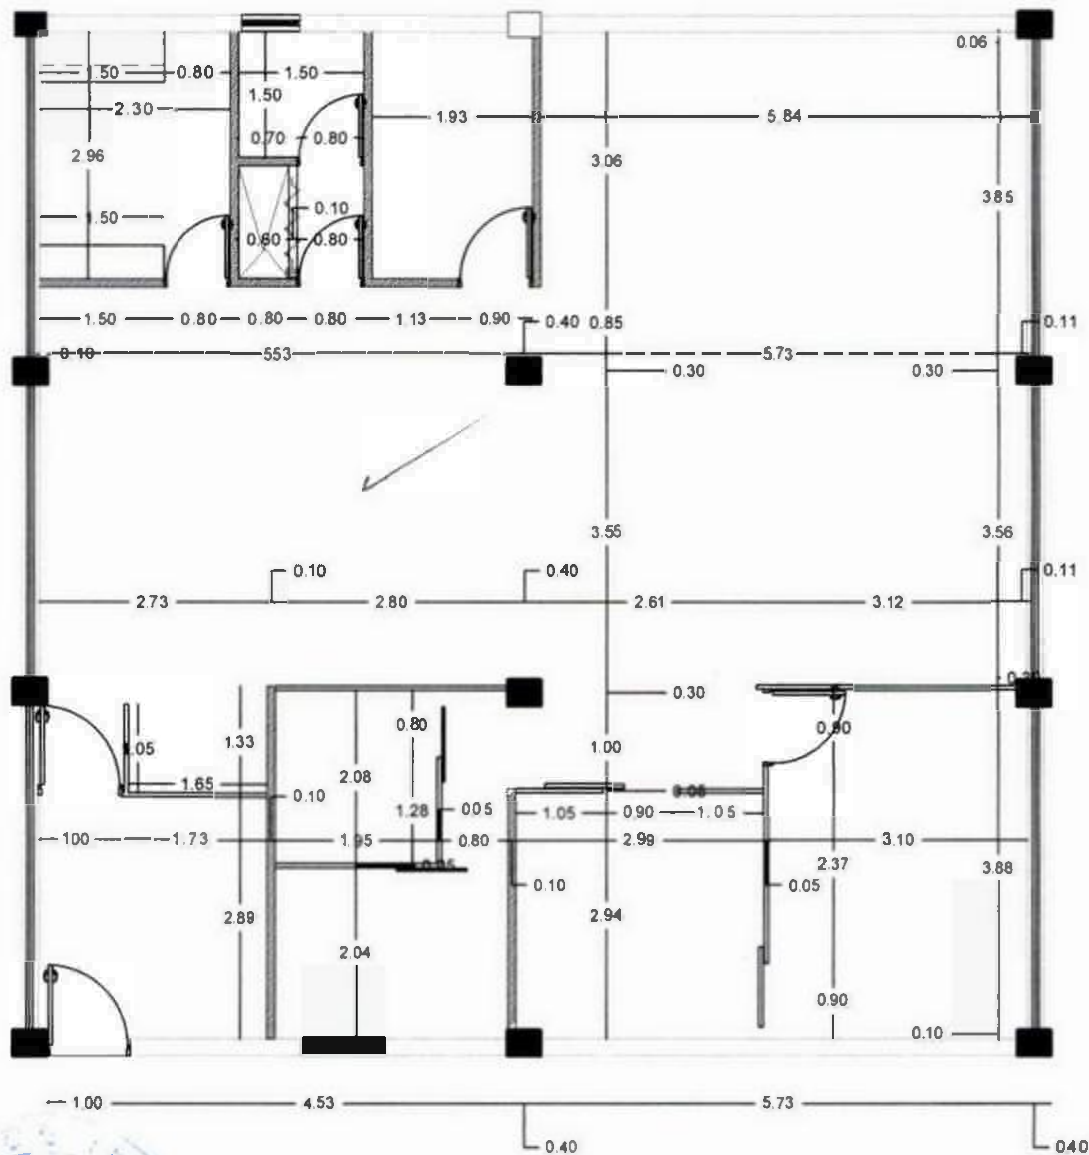

PLANTA ARQUITECTONICA DIMENSIONADA PROPUESTA
DEPARTAMENTO DE JURIDICA. MSP

SELLO INSTITUCIONAL

DR. DANIEL RIVERA

LIC. ALFONSO RAMIREZ M. EDONA

DISEÑO ARQUITECTONICO

DISEÑO ESTRUCTURAL

DISEÑO ELECTRICO

DISEÑO DE SANEAMIENTO

DISEÑO DE SANEAMIENTO

YENI PAJUNO





COD. 22452





PROYECTO





READECUACION DE DIRECCION DE JURIDICA MSP





GOBIERNO DE LA
REPÚBLICA DOMINICANA
MINISTERIO DE SALUD PÚBLICA